



Ostansicht

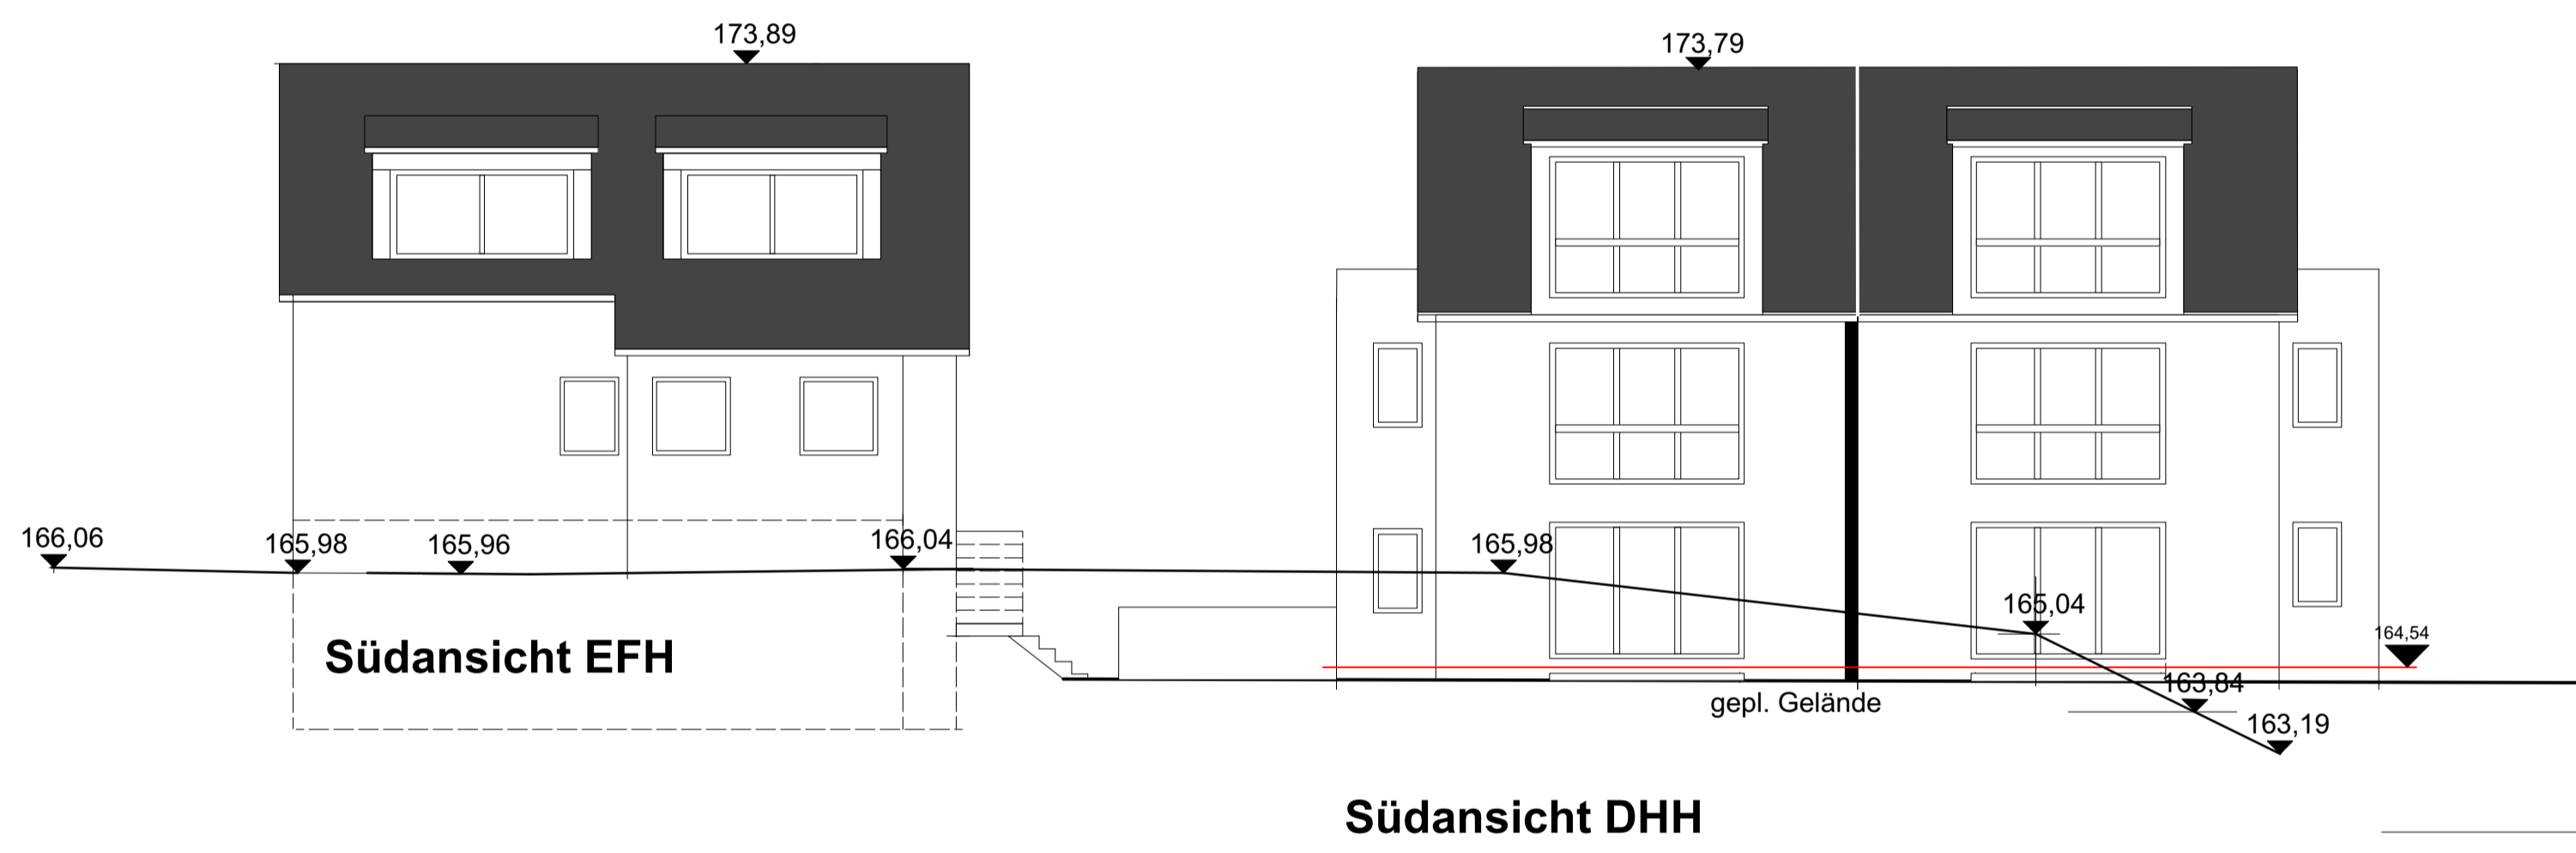

Südansicht EFH

Südansicht DHH

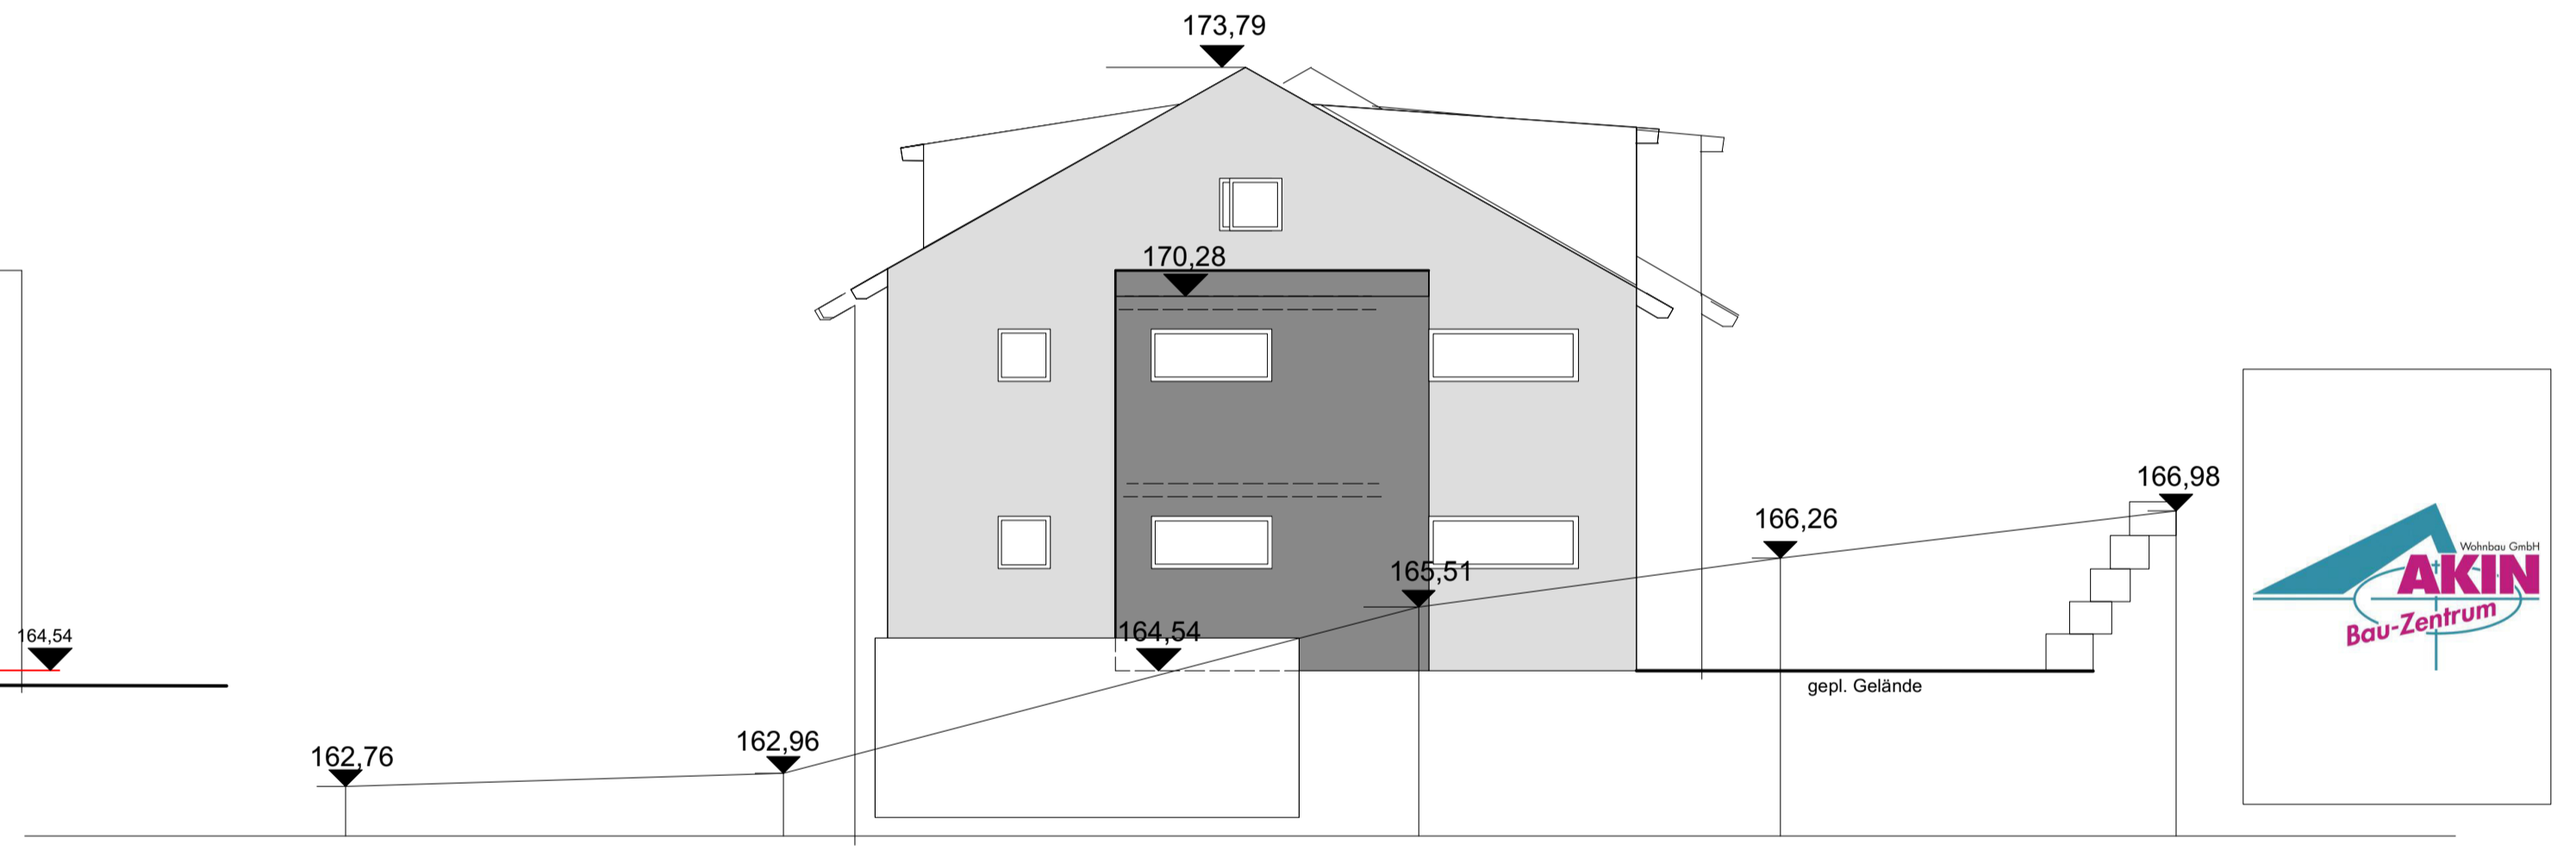

Westansicht Doppelhaushälften



**Vorhaben- und Erschließungsplan
zum vorhabenbezogenen
Bebauungsplan Brunnenstraße**

**Neubau von zwei
Doppelhaushälften und einem
Einfamilienhaus**
in
Heilbronn - Untereisesheim
Brunnenstr.

Bauherr:
AKIN Wohnbau GmbH
Gymnasiumstr. 63
74172 Neckarsulm

Datum, Unterschrift


Planung:
Dipl. Ing. Chr. Grünhagen
Architektin
Wilhelmstr. 28

74072 Heilbronn

09.09.22/21.12.22 Chr. Grünhagen
Datum, Unterschrift



Nordansicht

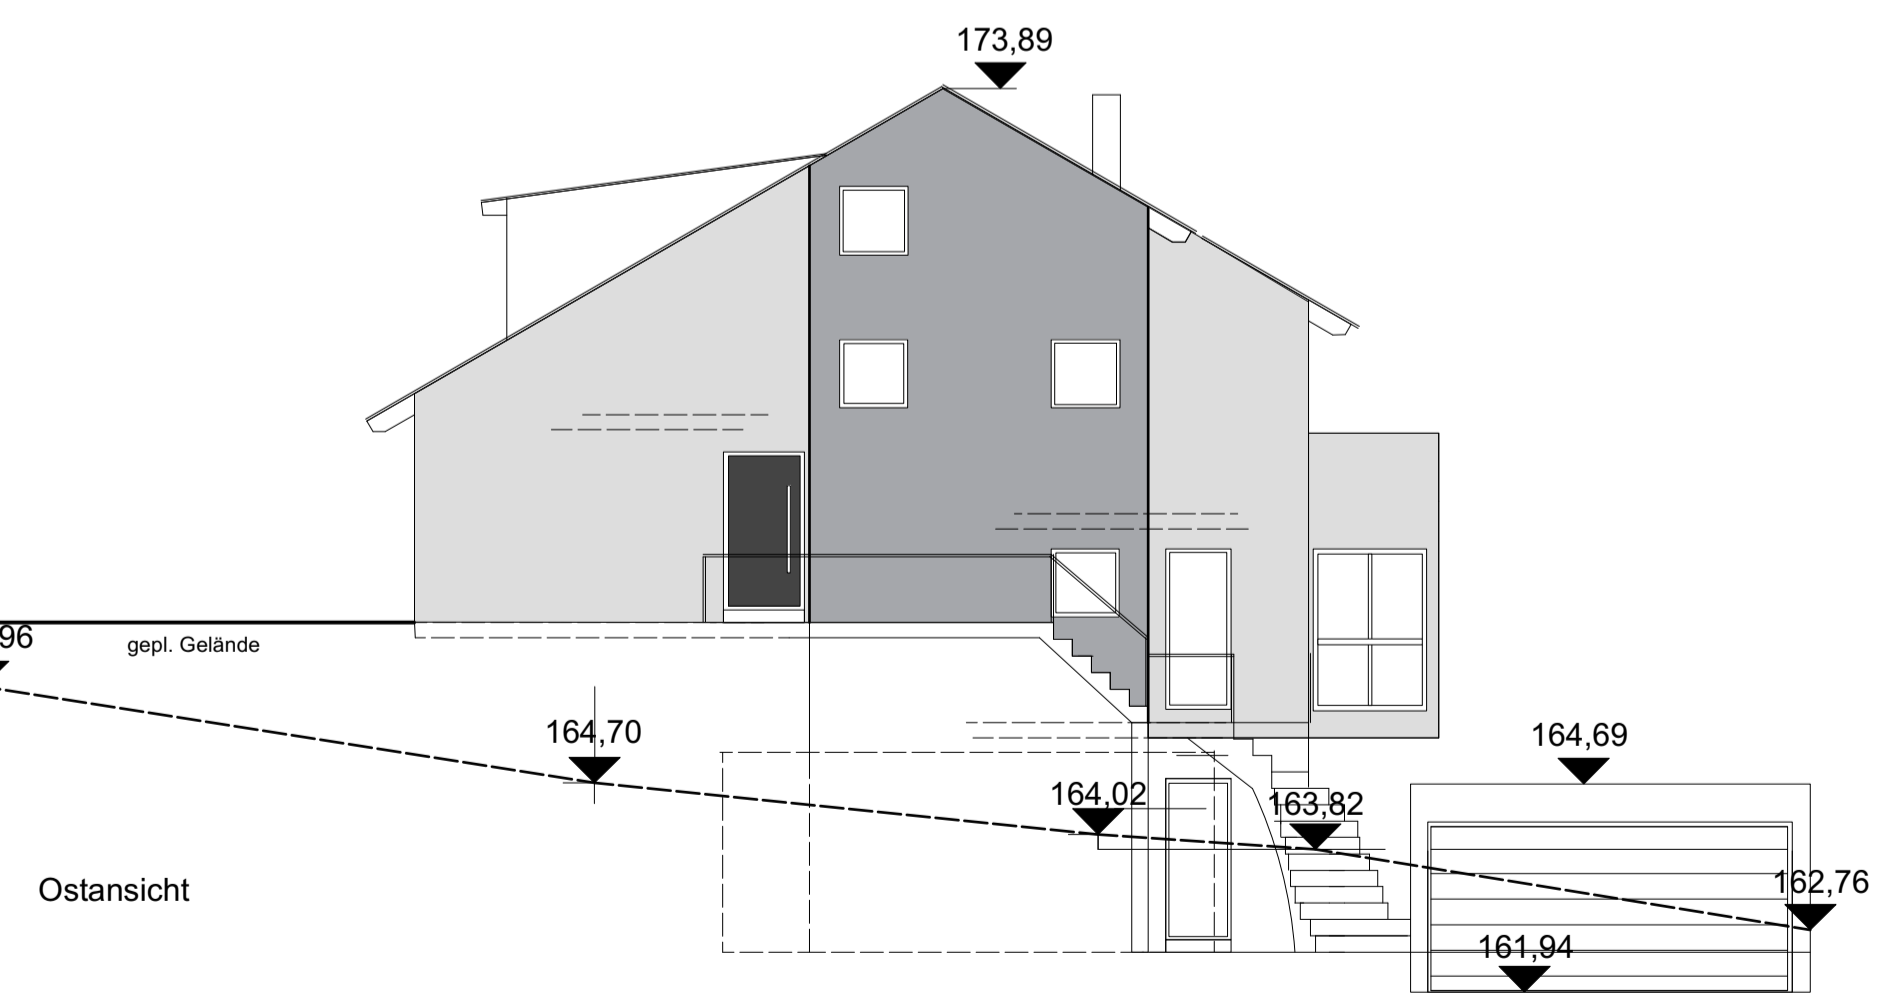

Ostansicht